
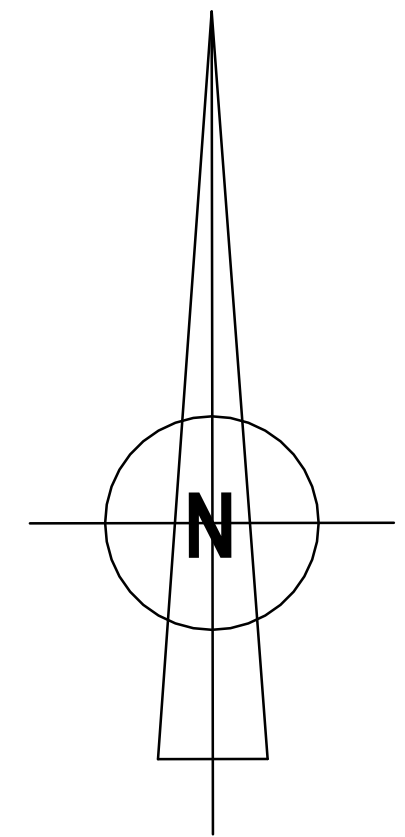
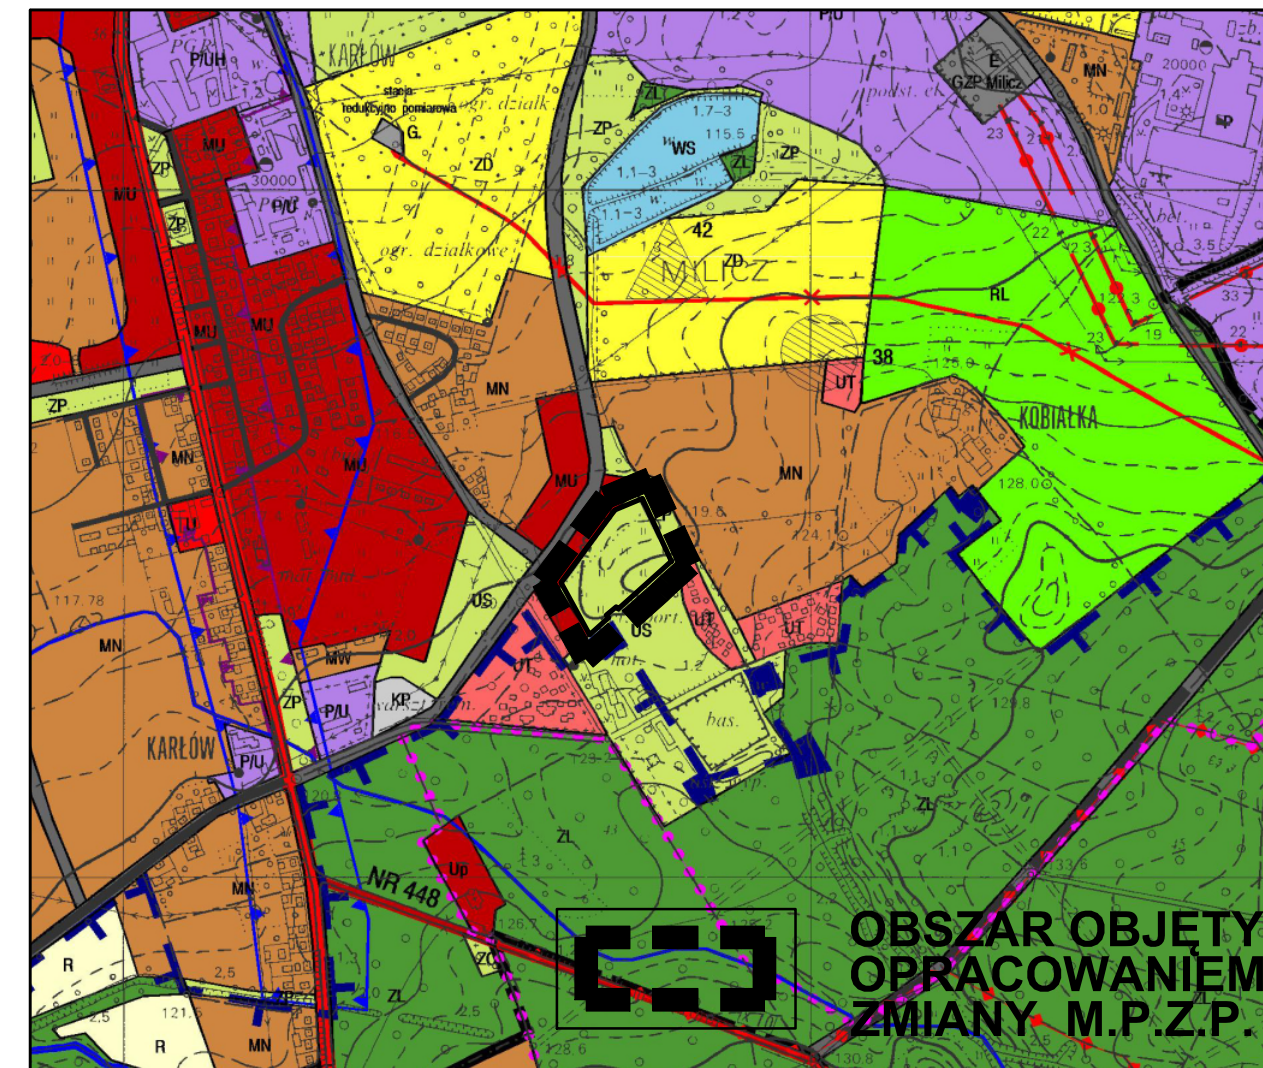


ZMIANA MIEJSCOWEGO PLANU ZAGOSPODAROWANIA PRZESTRZENNEGO OBSZARU REKREACJI I WYPOCZYNKU W MILICZU

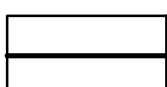


OZNACZENIA


 GRANICA OBSZARU OBJĘTEGO PLANEM, POŁOŻONEGO W :
a) PARKU KRAJOBRAZOWYM "DOLINA BARYCZY"
b) OBSZARZE NATURA 2000 "DOLINA BARYCZY"
c) ZASIEGU GŁÓWNEGO ZBIORNIKA WÓD PODZIEMNYCH
Nr 303 "PRADOLINA BARYCZ-GŁOGÓW (E)",
I TOŻSAMĄ Z GRANICĄ STREFY OCHRONY ZABYTKÓW
ARCHEOLOGICZNYCH

 LINIE ROZGRANICZAJĄCE TERENY O RÓŻNYM PRZEZNACZENIU BĄDŹ
RÓŻNYCH ZASADACH ZAGOSPODAROWANIA

 NIEPRZEKRACZALNE LINIE ZABUDOWY

 **3US** TERENY USŁUG SPORTU I REKREACJI

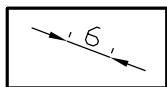 WYMIAROWANIE OKREŚLONE W METRACH

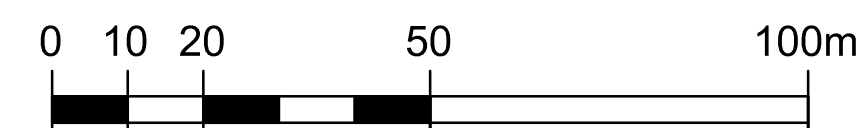

SKALA 1:1000